


RENVOOI ELEKTRA

- deurbel - beldrukker
- deurbel - schel
- schakelaar - enkel
- schakelaar - hotelschakeling
- schakelaar - mechanische ventilatie
- wcd - enkel (= stopcontact - enkel)
- wcd - spatwaterdicht
- wcd - t.b.v. koelkast
- wcd - t.b.v. afzuigkap
- wcd - t.b.v. vaatwasser
- wcd - t.b.v. magnetron
- wcd - t.b.v. koelkast
- wcd - t.b.v. wasmachine
- wcd - t.b.v. droger
- wcd - t.b.v. warmtepomp
- wcd - t.b.v. ventilatie-unit
- wcd perilex - kookplaat
- wcd perilex - warmtepomp buitenunit
- wcd perilex - fotovoltaïsche panelen
- leiding - onbedraad
- leiding - bedraad
- lichtpunt - plafond
- lichtpunt - wand
- rookmelder
- thermostaat
- buitenkraan

RENVOOI BOUWKUNDIG

- Meterkast
- MV Opstelplaats mechanische ventilatie
- WP Opstelplaats warmtepomp
- wm Opstelplaats wasmachine
- dr Opstelplaats droger
- Opstelplaats radiator
- v.v.-verd. Opstelplaats verdeler vloerverwarming
- [V.V.] Ruimte met vloerverwarming
- Afzuigpunt mechanische ventilatie
- KL Kruipluik
- HWA Hemelwaterafvoer
- Tegelwerk
- Deur die zelfsluitend is uitgevoerd en i.c.m. het kozijn een WBDBO van min. 30 min heeft

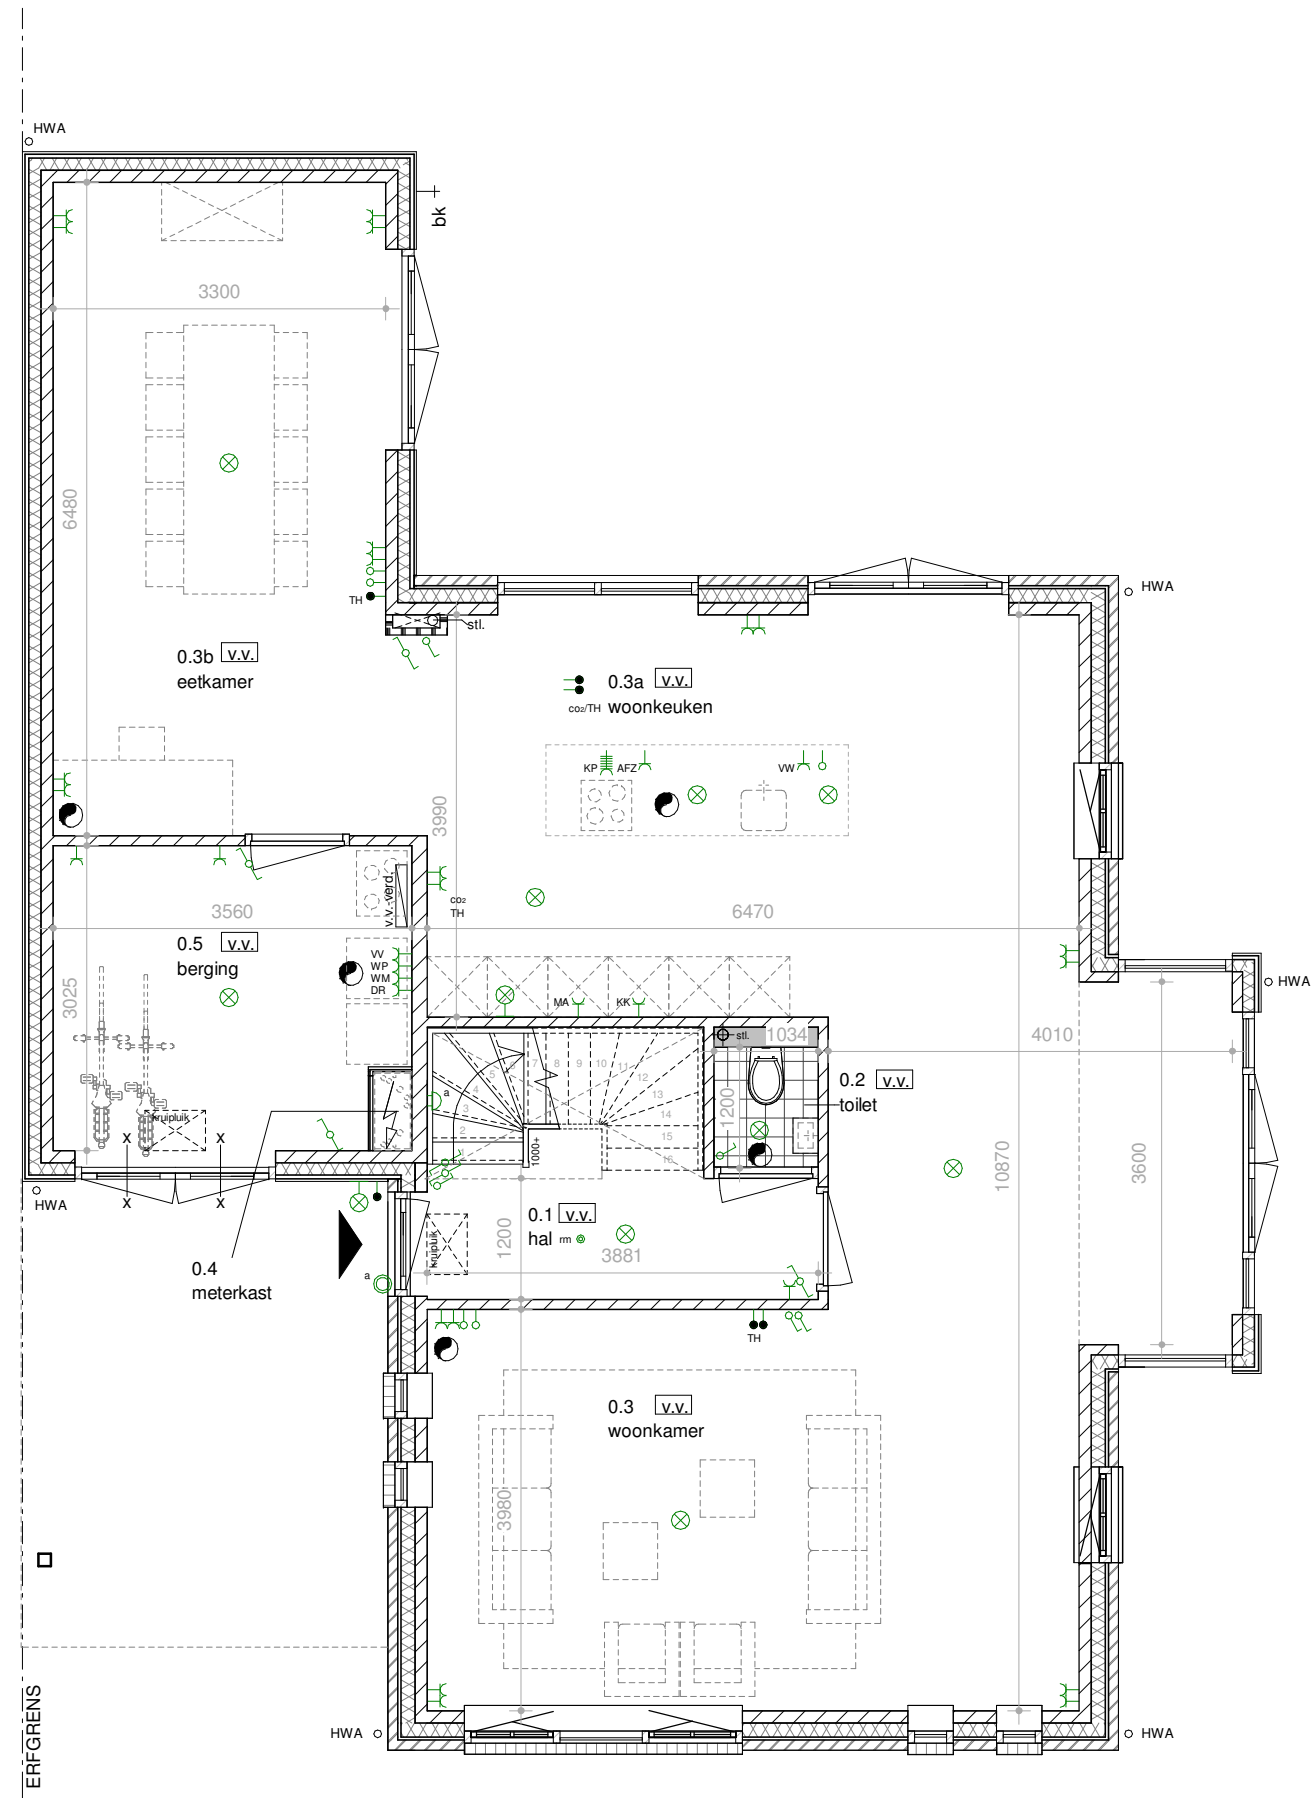

BEGANE GROND - OPTIES

